ESTRATTO PLANIMETRICO AEROFOTOGRAMMETRICO SCALA 1/1000

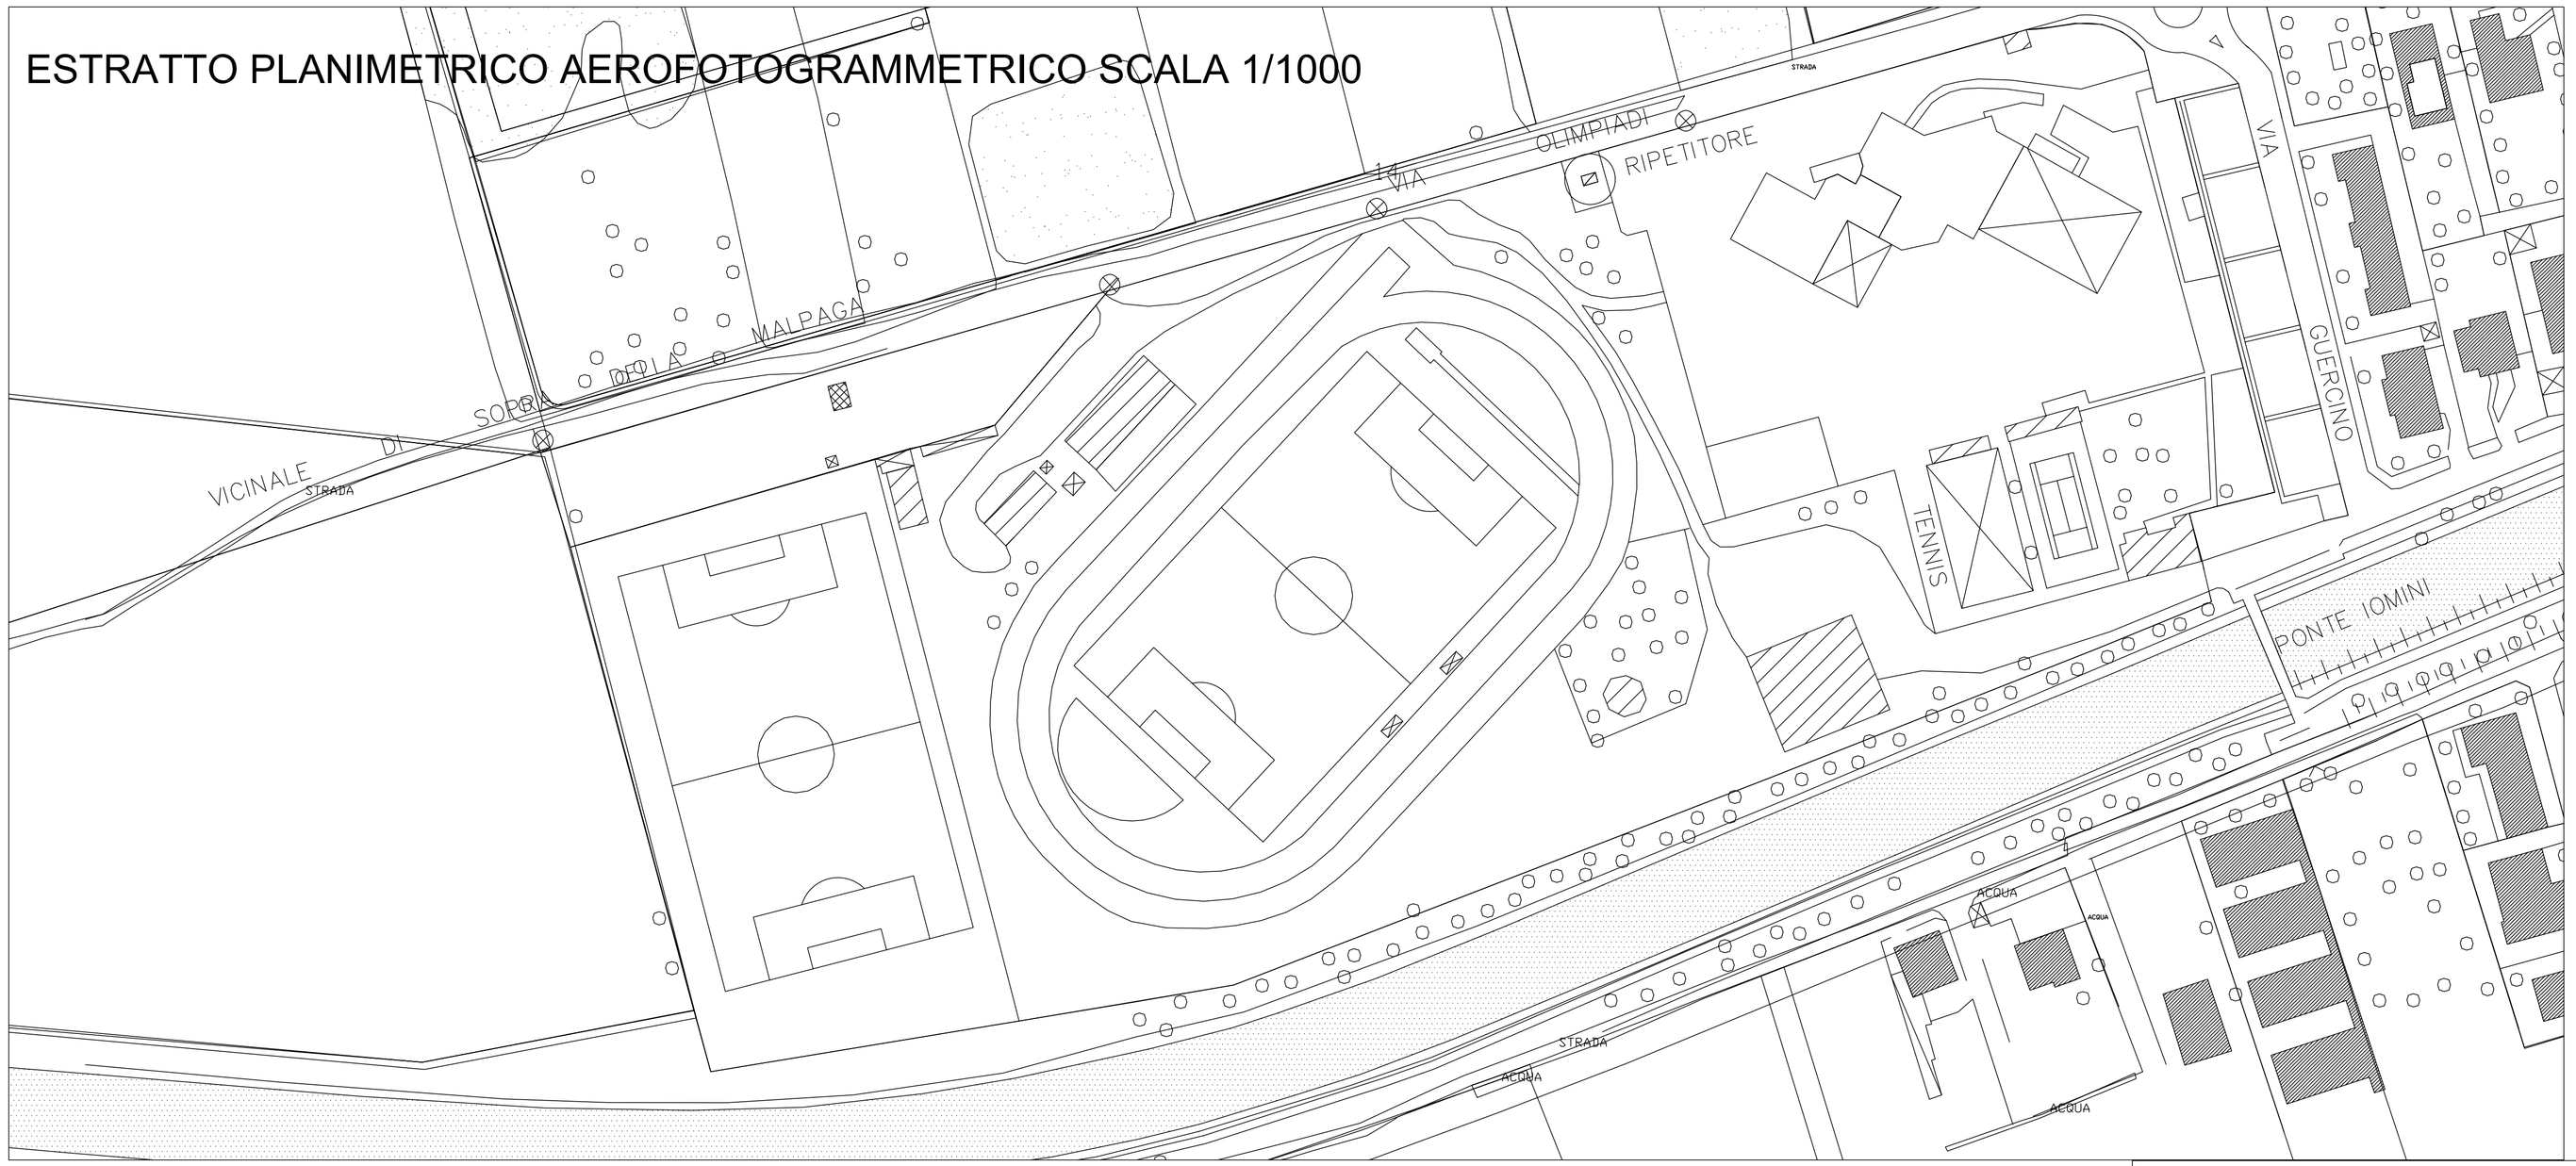

nord

ESTRATTO PLANIMETRICO SCALA 1/500

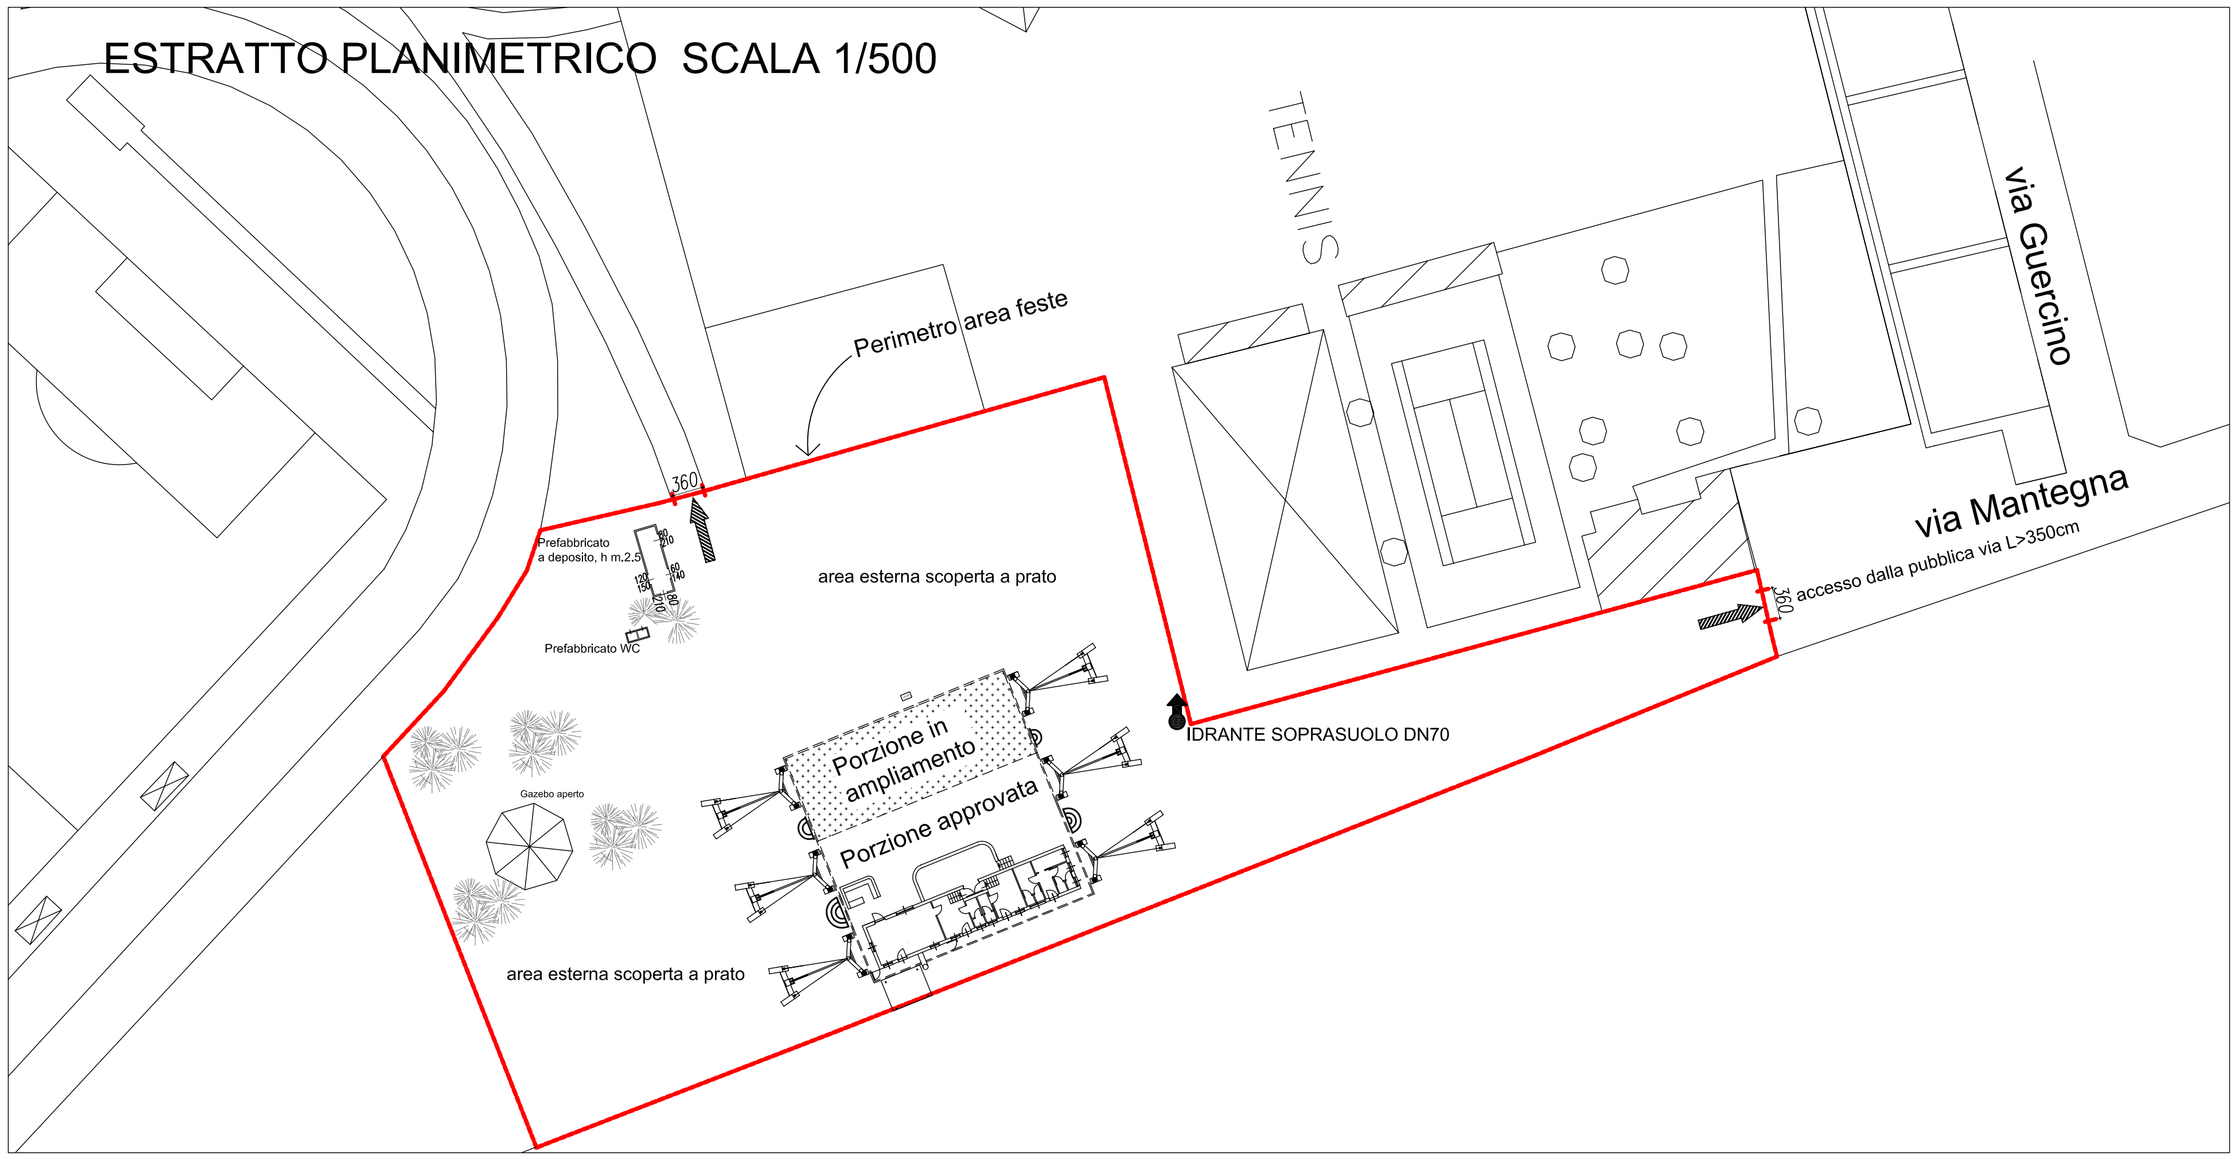

Comune di CASTANO PRIMO MI
Settore Lavori Pubblici
Corso Roma, Villa Rusconi

STRUTTURA FISSA ATTREZZATA PER AREA FESTE

Comando provinciale dei VVFF MILANO
Esame progetto
Modifiche al progetto approvato - pratica n. 344678

il tecnico incaricato
Arch. Virginio Somaschini
via Per Cesano 9 20832 Desio, MB
tel. 0362306223 vsomaschini@tiscali.it

il titolare dell'attivita:

tavola n. 01

Estratti planimetrici

Scala: varie

Dicembre 2015