


# Chiesa di S. Gerolamo

POSTO AUTO DISABILI  
PROVVISORIO

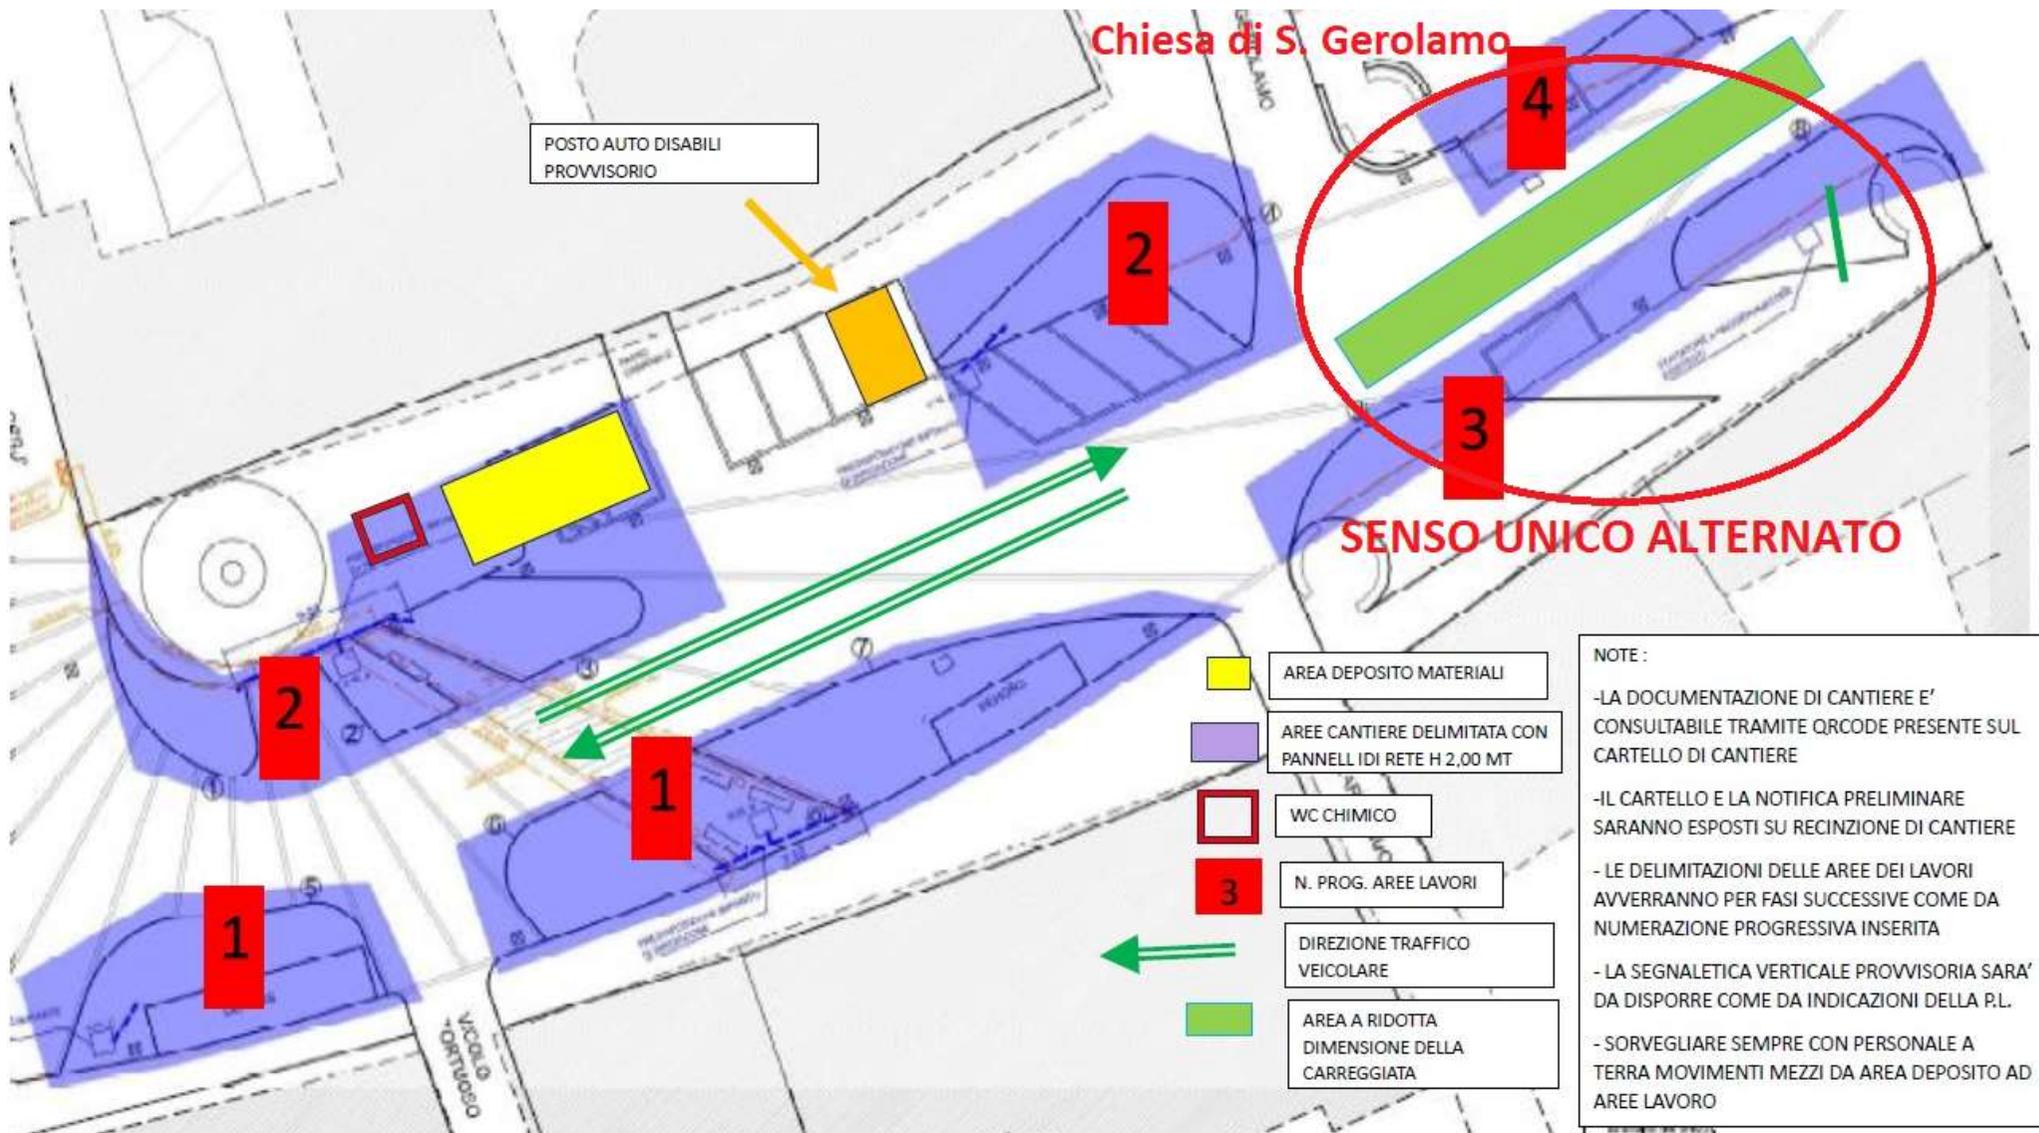

**SENSO UNICO ALTERNATO**

- AREA DEPOSITO MATERIALI
- AREE CANTIERE DELIMITATA CON PANNELLI DI RETE H 2,00 MT
- WC CHIMICO
- N. PROG. AREE LAVORI
- DIREZIONE TRAFFICO VEICOLARE
- AREA A RIDOTTA DIMENSIONE DELLA CARREGGIATA

NOTE :

- LA DOCUMENTAZIONE DI CANTIERE E' CONSULTABILE TRAMITE QR CODE PRESENTE SUL CARTELLO DI CANTIERE
- IL CARTELLO E LA NOTIFICA PRELIMINARE SARANNO ESPOSTI SU RECINZIONE DI CANTIERE
- LE DELIMITAZIONI DELLE AREE DEI LAVORI AVVERRANNO PER FASI SUCCESSIVE COME DA NUMERAZIONE PROGRESSIVA INSERITA
- LA SEGNALETICA VERTICALE PROVVISORIA SARA' DA DISPORRE COME DA INDICAZIONI DELLA P.L.
- SORVEGLIARE SEMPRE CON PERSONALE A TERRA MOVIMENTI MEZZI DA AREA DEPOSITO AD AREE LAVORO